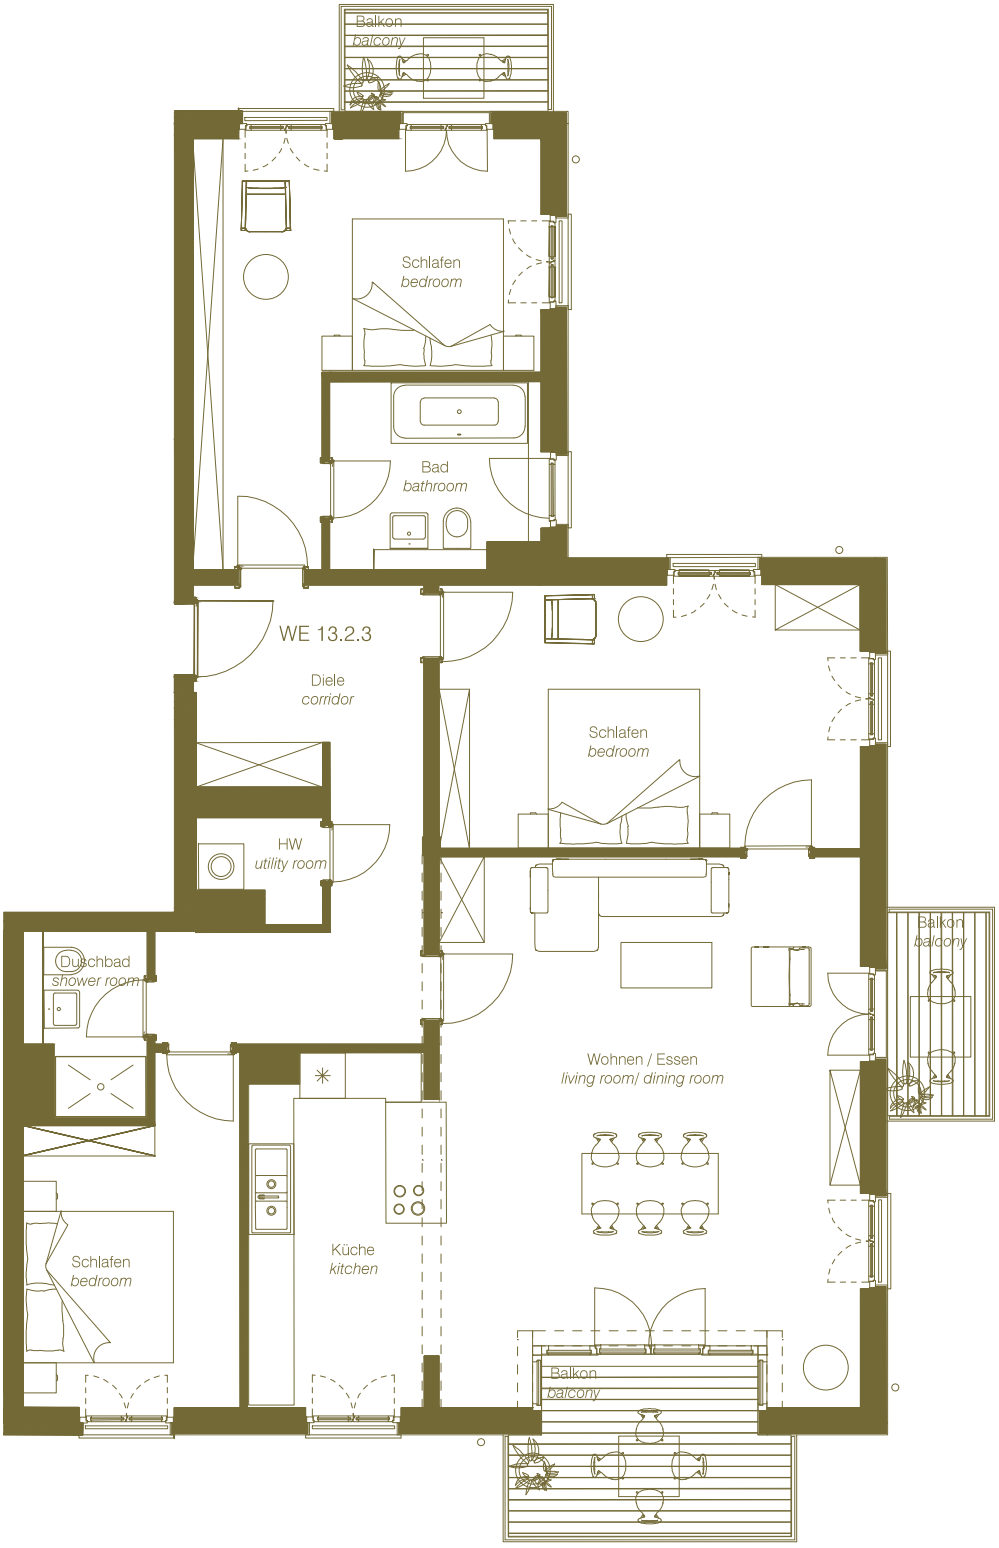

Bauvorhaben: Neubauvorhaben Englische Strasse 20 / Wegelystrasse 10587 Berlin - Charlottenburg	Zeichnung: Wohnung 0 m 1 m 5 m
	Plan-Nr.: / Masstab: 1:100
Bauherr: Cannon Berlin Ltd. und Cannon Berlin Mitte Ltd. Rathbrack Lodge, Carnaross, Kells, County Meath, Ireland	gez. von: cs / gez. am: 28.11.2017
Architektin: Caroline Stahl Weydingerstraße 14-16, 10178 Berlin-Mitte	Angaben Sonderwünsche in Verbindung mit Anlage Ausstattung Vorbehalt Massänderungen während der Planungs-/ Ausführungsphase