


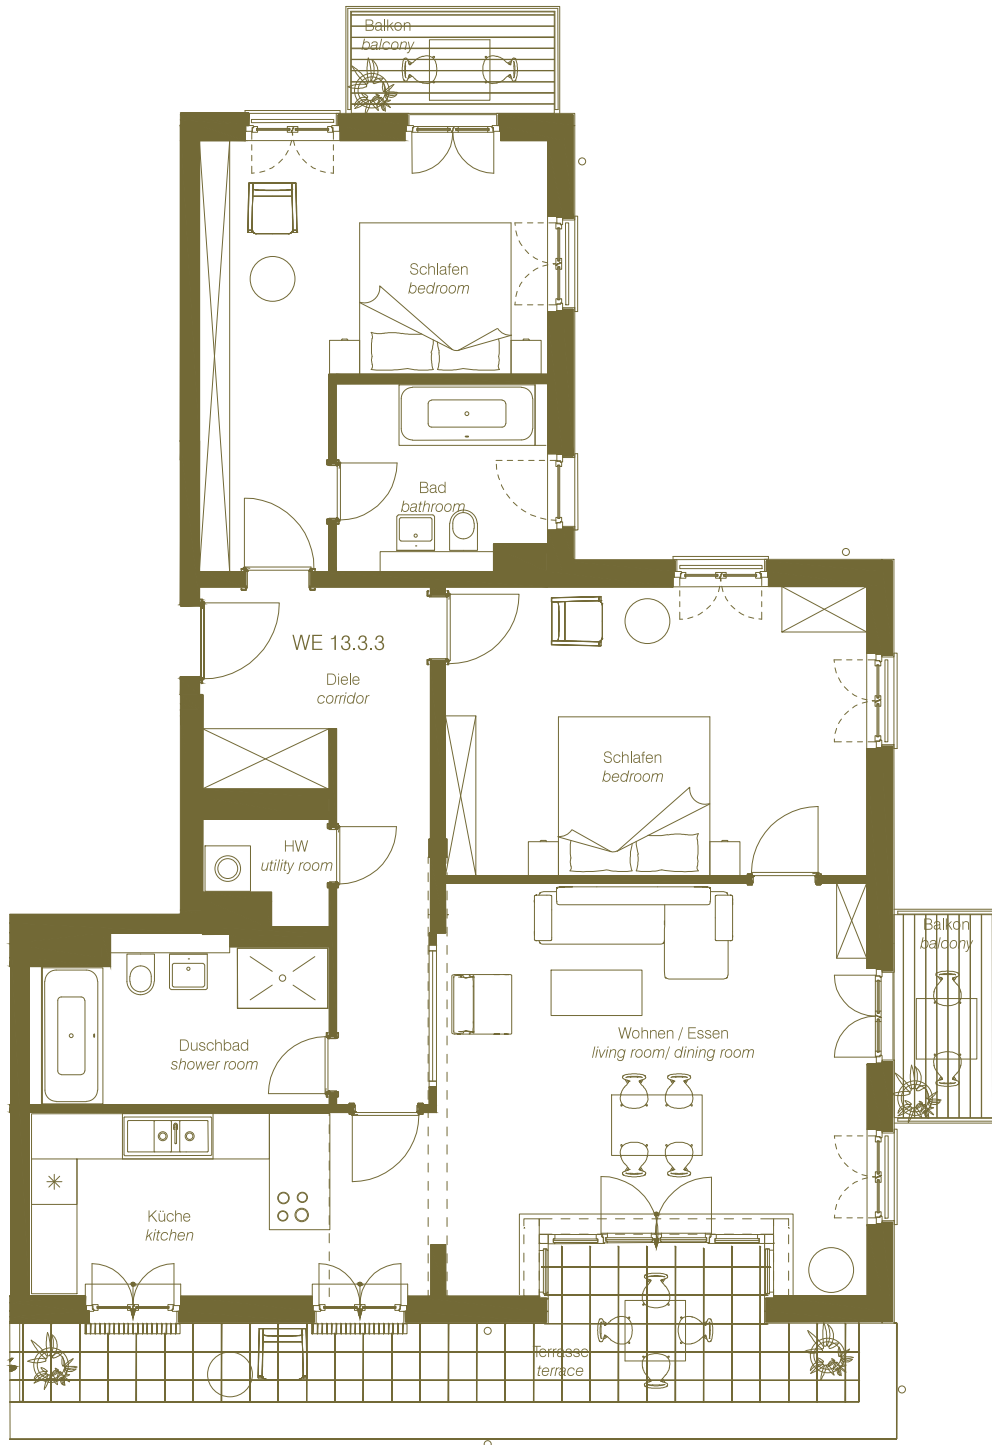

Bauvorhaben:
Neubauvorhaben Englische Strasse 20 / Wegelystrasse
 10587 Berlin - Charlottenburg

Bauherr:
 Cannon Berlin Ltd. und Cannon Berlin Mitte Ltd.
 Rathbrack Lodge, Carnaross, Kells, County Meath, Ireland

Architektin:
 Caroline Stahl
 Weydingerstraße 14-16, 10178 Berlin-Mitte

Zeichnung:
Wohnung

0 m 1 m 5 m

Plan-Nr.:

Masstab: 1:100

gez. von: cs

gez. am: 28.11.2017

Angaben Sonderwünsche in Verbindung mit Anlage Ausstattung

Vorbehalt Massänderungen während der Planungs-/ Ausführungsphase